




СХЕМА  
размещения временного сооружения  
М 1:500

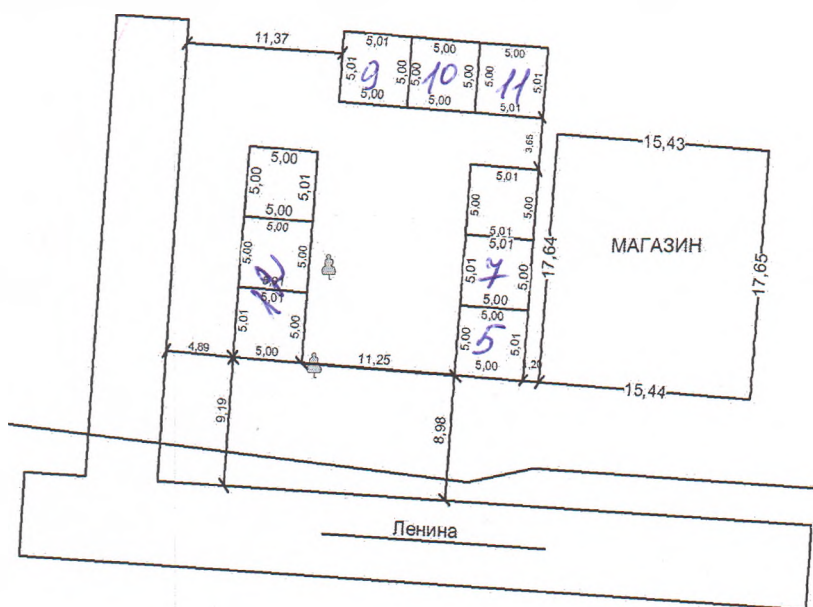

8 стена угл  
17


Экспликация земель

- ВС- (временное сооружение)
- Деревья лиственные 2 шт
- ЛЭП

Должность	Фамилия	Подпись	Дата				
				Заказчик:			
				Адрес: АР Крым Красноперекопский район с.Воинка ул.Ленина			
				Размещение временного сооружения по ул.Ленина,с.Воинка, Красноперекопского р-на,РК	Стадия	Лист	Листов
					ЭП	1	1
				СХЕМА Размещения ВС М 1:500			



СХЕМА  
размещения временного сооружения  
М 1:500

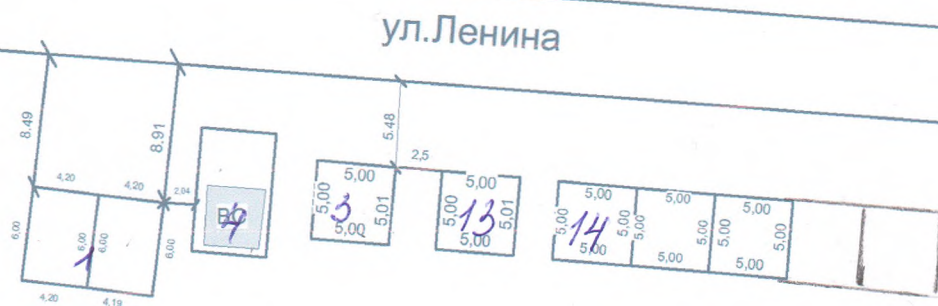

Экспликация земель

ВС- (временное сооружение)

Должность	Фамилия	Подпись	Дата			
				Заказчик:		
				Адрес: АР Крым Красноперекопский район с.Воинка ул.Ленина		
				Размещение временного сооружения по ул.Ленина,с.Воинка, Красноперекопского р-на,РК	Стадия	Лист
					ЭП	1
				Листов		
				1		
				СХЕМА Размещения ВС		
				М 1:500		